


ÄNDERUNG DES FLÄCHENNUTZUNGSPLANES MITTELS DECKBLATT NR. 40

GEMEINDE MOOS
LKRS. DEGGENDORF
NIEDERBAYERN

ÜBERSICHT
M 1:50.000

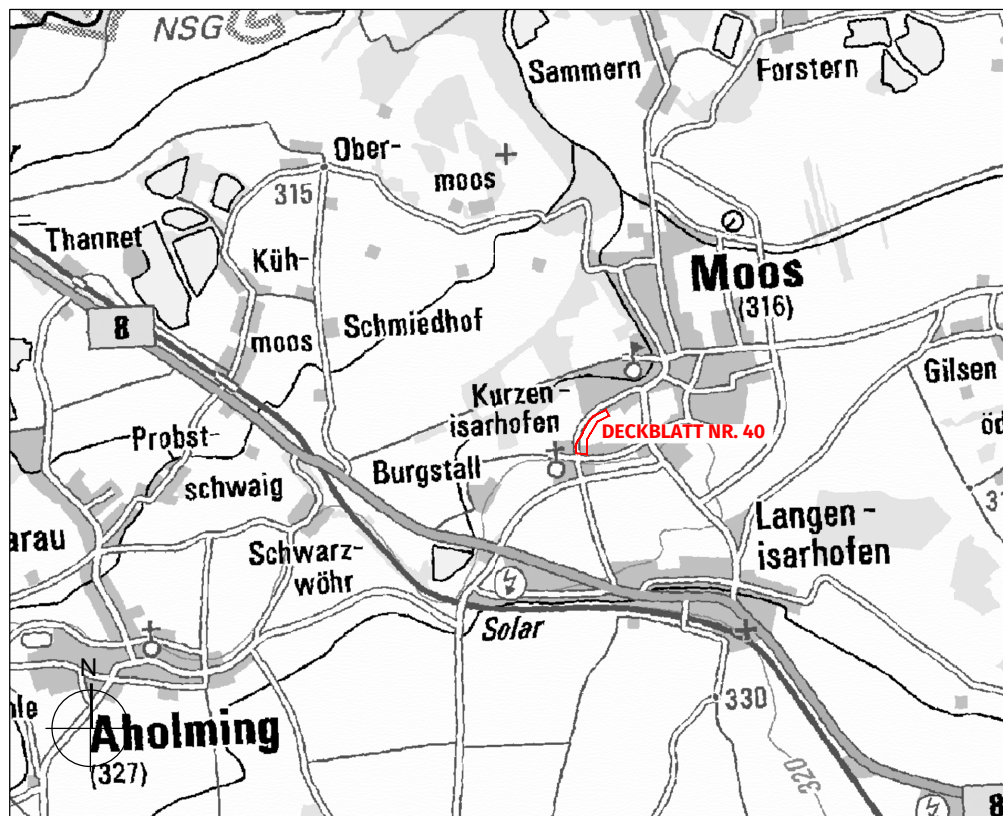

**TRÄGER DER
PLANUNGS-
HOHEIT**

Gemeinde Moos
Graf-Ulrich-Philipp-Platz 1
94554 Moos

Tel.: 09938 9502-0
Fax: 09938 9502-26

www.gemeinde-moos.de
Email: poststelle@vgem-moos.bayern.de



.....
Alexander Zacher, 1. Bürgermeister

PLANINHALT

ENTWURF

PLANUNG


PROJ-NR.	896
PLAN-NR.	896-402
MAßSTAB	1:5.000
DATUM	17.02.2025

**SO+ LAND
SCHAFTS
ARCHITEKTUR**


VORSTADT 25
94486 OSTERHOFEN
TELEFON 09932.9084585
MAIL office@seidl-ortner.de

ANDREAS ORTNER
LANDSCHAFTSARCHITEKT
TELEFON 09932.9099752
MAIL ao@seidl-ortner.de

AUSSCHNITT RECHTSGÜLTIGER FLÄCHENNUTZUNGSPLAN

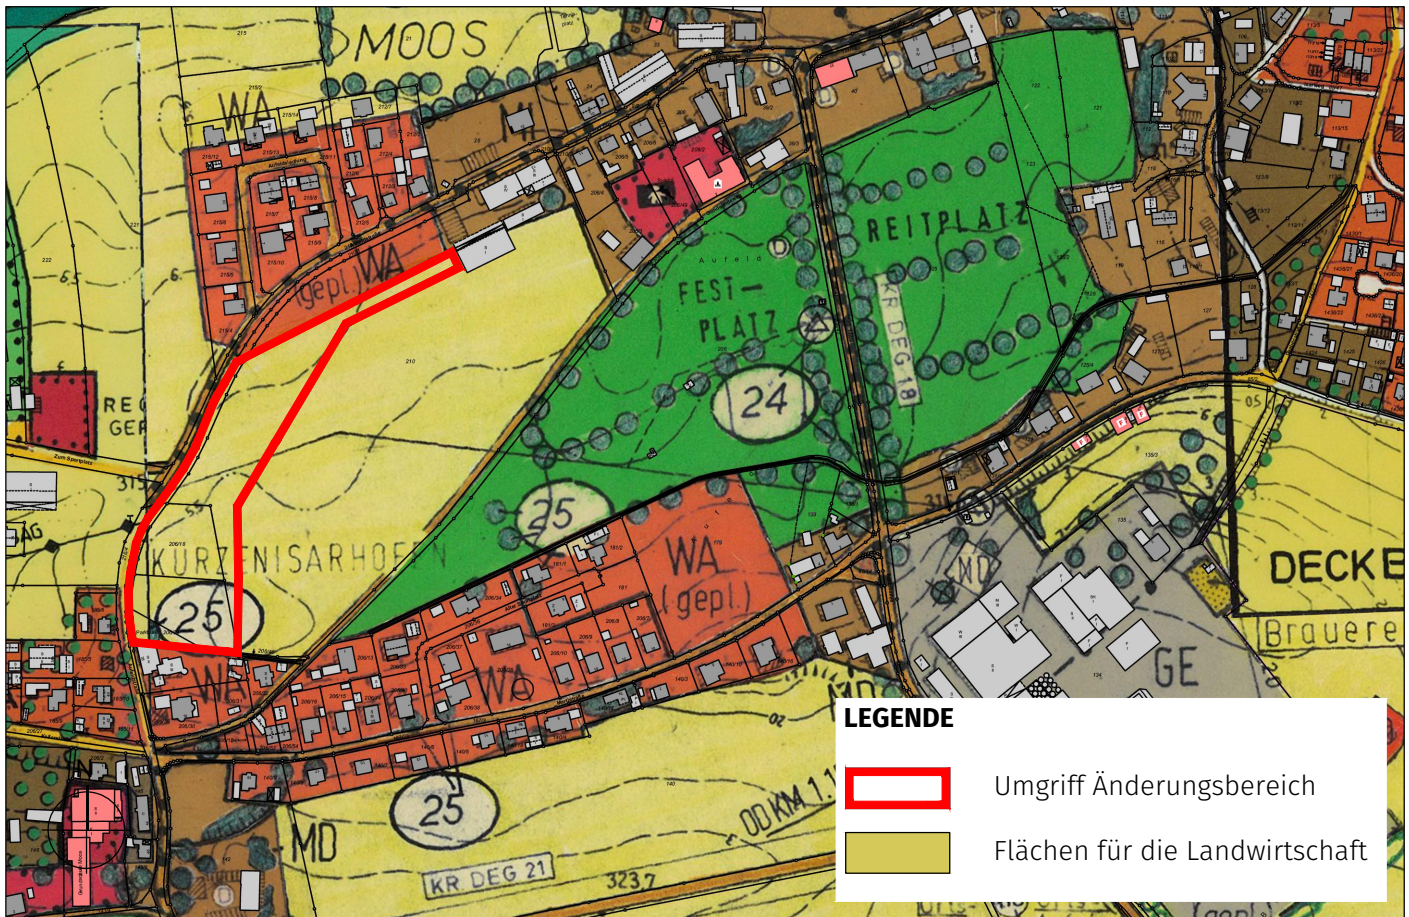

DECKBLATT NR. 40 - ÄNDERUNG

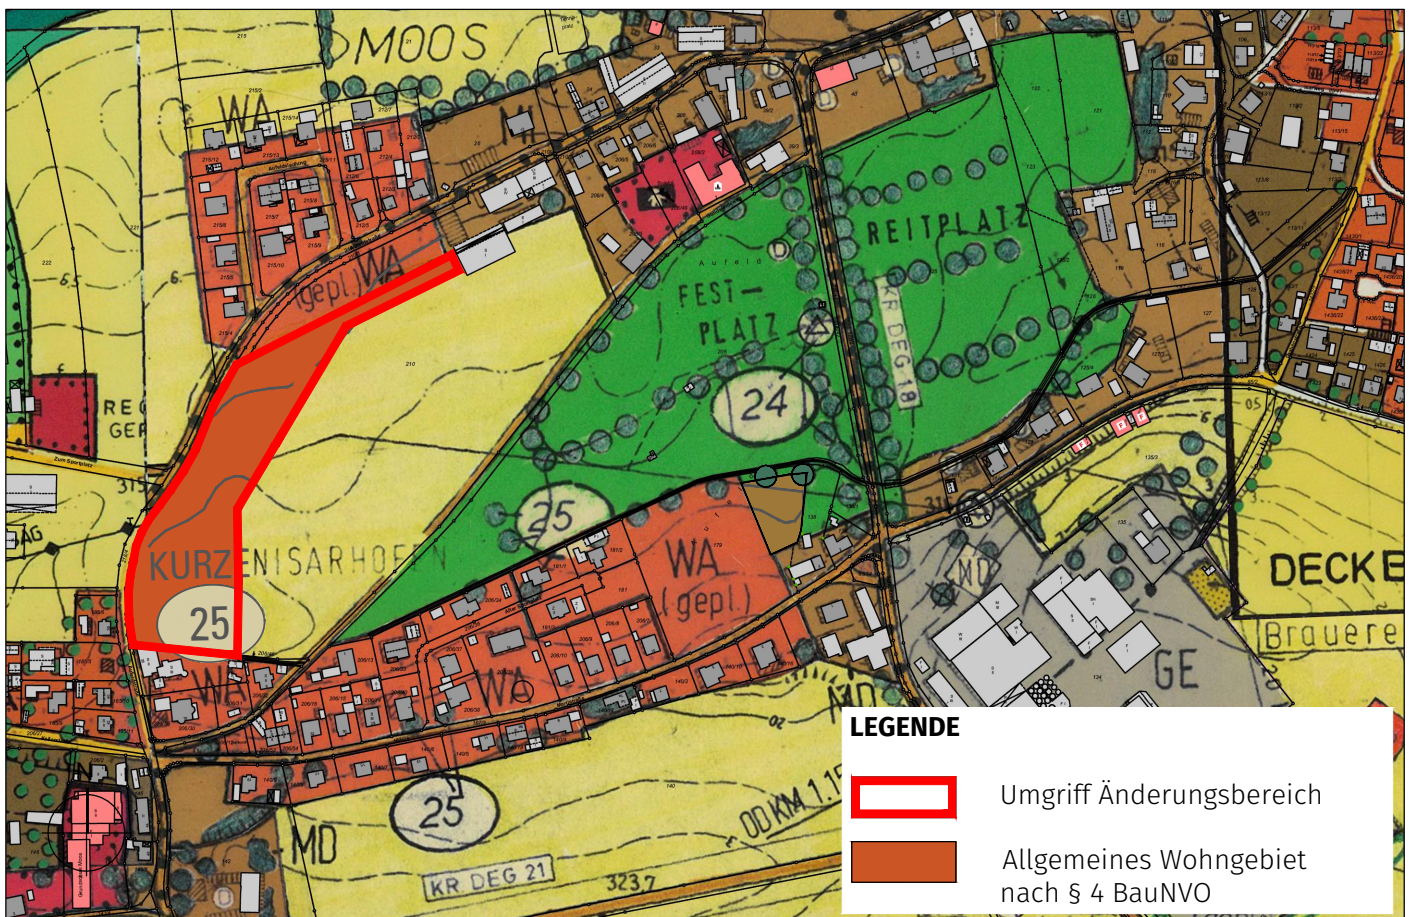

VERFAHRENSVERMERKE

1. Die Gemeinde Moos hat in der Sitzung vom ____ die Änderung des Flächennutzungsplans durch Deckblatt Nr. 40 beschlossen.
2. Die frühzeitige Öffentlichkeitsbeteiligung gemäß § 3 Abs. 1 BauGB mit öffentlicher Darlegung und Anhörung für den Vorentwurf des Deckblattes zum Flächennutzungsplan in der Fassung vom ____ hat in der Zeit vom ____ bis einschließlich ____ stattgefunden.
3. Die frühzeitige Beteiligung der Behörden und sonstigen Träger öffentlicher Belange gemäß § 4 Abs. 1 BauGB für den Vorentwurf des Deckblattes zum Flächennutzungsplan in der Fassung vom ____ hat in der Zeit vom ____ bis einschließlich ____ stattgefunden.
4. Zu dem Entwurf des Deckblattes zum Flächennutzungsplans in der Fassung vom ____ wurden die Behörden und sonstigen Träger öffentlicher Belange gemäß § 4 Abs. 2 BauGB in der Zeit vom ____ bis ____ beteiligt.
5. Der Entwurf des Deckblattes zum Flächennutzungsplan in der Fassung vom ____ wurde mit der Begründung gemäß § 3 Abs. 2 BauGB in der Zeit vom ____ bis ____ öffentlich ausgelegt.
6. Die Gemeinde Moos hat mit Beschluss des Gemeinderats vom ____ das Deckblatt zum Flächennutzungsplan in der Fassung vom ____ festgestellt .

Moos, den (Siegel)
Alexander Zacher (1. Bürgermeister)

7. Das Landratsamt Deggendorf hat das Deckblatt zum Flächennutzungsplan mit Bescheid vom ____ AZ gemäß § 6 BauGB genehmigt.

(Siegel Genehmigungsbehörde)

8. Ausgefertigt

Moos, den (Siegel)
Alexander Zacher (1. Bürgermeister)

9. Die Erteilung der Genehmigung des Deckblattes zum Flächennutzungsplan wurde am ____ gemäß § 6 Abs. 5 BauGB ortsüblich bekannt gemacht. Der Flächennutzungsplan ist mit der Änderung durch Deckblatt Nr. 21 in der Fassung vom ____ damit wirksam in Kraft getreten.

Moos, den (Siegel)
Alexander Zacher (1. Bürgermeister)