


ÄNDERUNG DES FLÄCHENNUTZUNGSPLANES MITTELS DECKBLATT NR. 39

GEMEINDE MOOS
LKRS. DEGGENDORF
NIEDERBAYERN

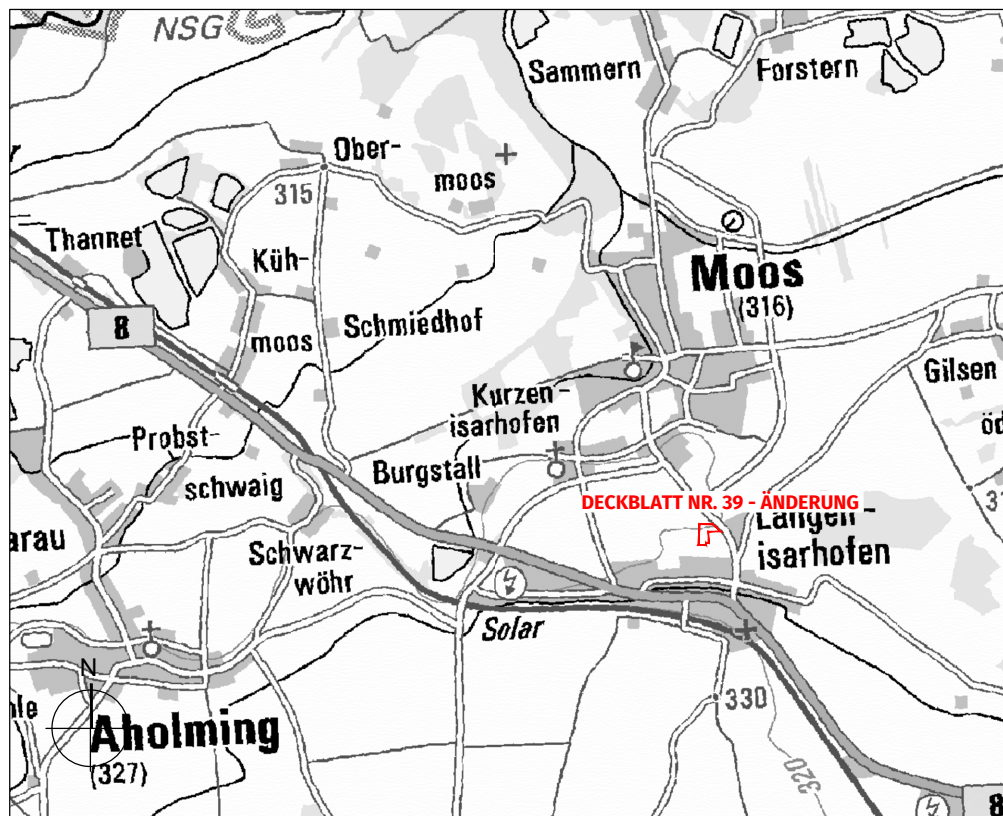

TRÄGER DER PLANUNGS- HOHEIT

Gemeinde Moos
Graf-Ulrich-Philipp-Platz 1
94554 Moos

Tel.: 09938 9502-0
Fax: 09938 9502-26

www.gemeinde-moos.de
Email: poststelle@vgem-moos.bayern.de



.....
Alexander Zacher, 1. Bürgermeister

PLANINHALT

ENTWURF

PLANUNG


PROJ-NR.	921
PLAN-NR.	921-402
MAßSTAB	1:5.000
DATUM	17.02.2025

SO+ LAND
SCHAFTS
ARCHITEKTUR


VORSTADT 25
94486 OSTERHOFEN
TELEFON 09932.9084585
MAIL office@seidl-ortner.de

ANDREAS **ORTNER**
LANDSCHAFTSARCHITEKT
TELEFON 09932.9099752
MAIL ao@seidl-ortner.de

AUSSCHNITT RECHTSGÜLTIGER FLÄCHENNUTZUNGSPLAN

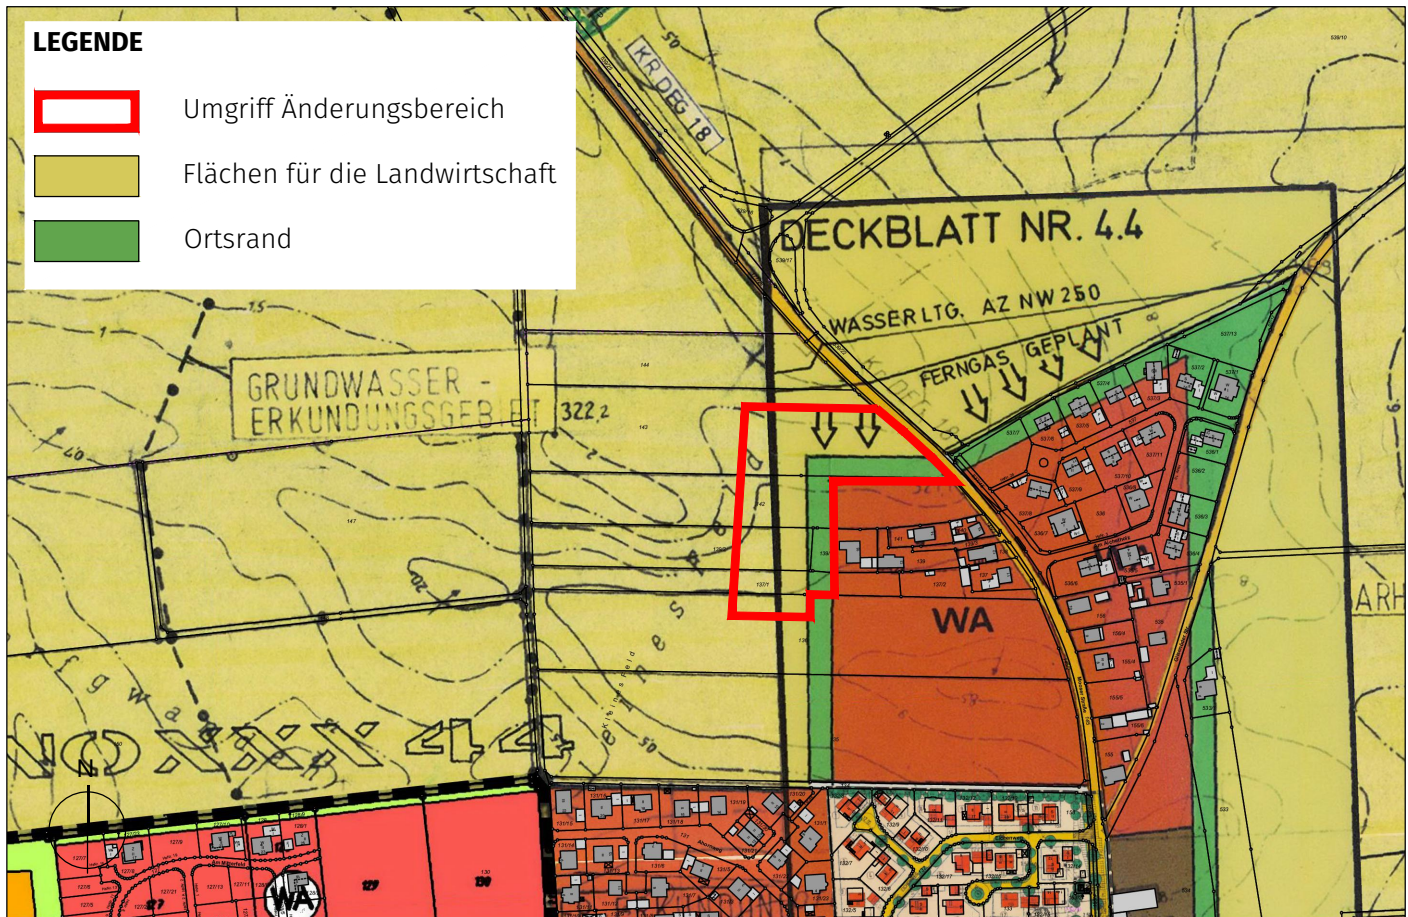

DECKBLATT NR. 39 - ÄNDERUNG

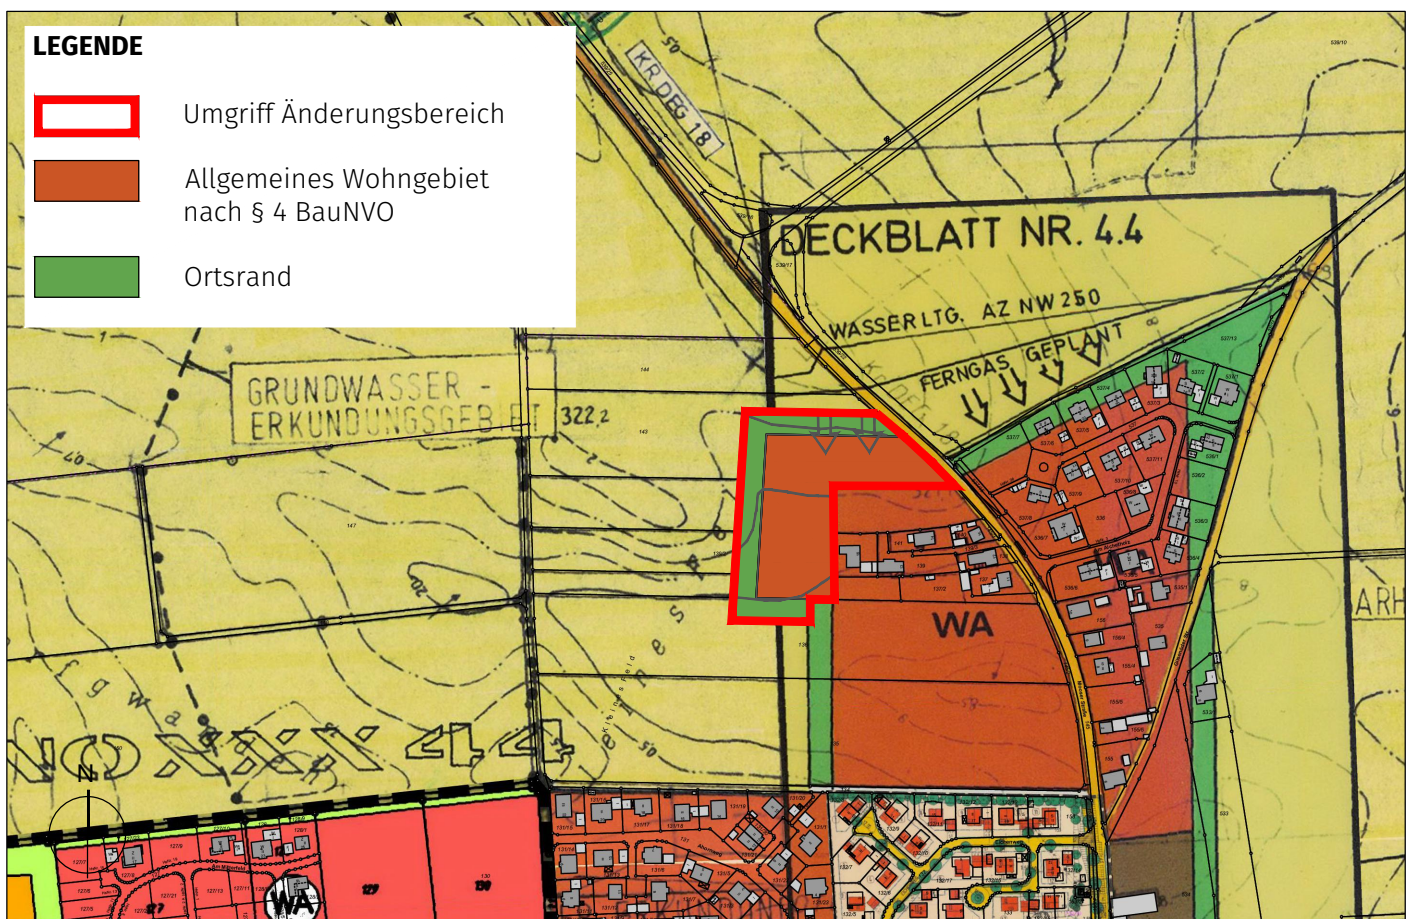

VERFAHRENSVERMERKE

1. Die Gemeinde Moos hat in der Sitzung vom 08.07.2024 die Änderung des Flächennutzungsplans durch Deckblatt Nr. 39 beschlossen.
2. Die frühzeitige Öffentlichkeitsbeteiligung gemäß § 3 Abs. 1 BauGB mit öffentlicher Darlegung und Anhörung für den Vorentwurf des Deckblattes zum Flächennutzungsplan in der Fassung vom 08.07.2024 hat in der Zeit vom ____ bis einschließlich ____ stattgefunden.
3. Die frühzeitige Beteiligung der Behörden und sonstigen Träger öffentlicher Belange gemäß § 4 Abs. 1 BauGB für den Vorentwurf des Deckblattes zum Flächennutzungsplan in der Fassung vom 17.05.2021 hat in der Zeit vom ____ bis einschließlich ____ stattgefunden.
4. Zu dem Entwurf des Deckblattes zum Flächennutzungsplans in der Fassung vom ____ wurden die Behörden und sonstigen Träger öffentlicher Belange gemäß § 4 Abs. 2 BauGB in der Zeit vom ____ bis ____ beteiligt.
5. Der Entwurf des Deckblattes zum Flächennutzungsplan in der Fassung vom ____ wurde mit der Begründung gemäß § 3 Abs. 2 BauGB in der Zeit vom ____ bis ____ öffentlich ausgelegt.
6. Die Gemeinde Moos hat mit Beschluss des Gemeinderats vom ____ das Deckblatt zum Flächennutzungsplan in der Fassung vom ____ festgestellt .

Moos, den (Siegel)
Alexander Zacher (1. Bürgermeister)

7. Das Landratsamt Deggendorf hat das Deckblatt zum Flächennutzungsplan mit Bescheid vom ____ AZ 130-2021-BL gemäß § 6 BauGB genehmigt.

(Siegel Genehmigungsbehörde)

8. Ausgefertigt

Moos, den (Siegel)
Alexander Zacher (1. Bürgermeister)

9. Die Erteilung der Genehmigung des Deckblattes zum Flächennutzungsplan wurde am 21.01.2022 gemäß § 6 Abs. 5 BauGB ortsüblich bekannt gemacht. Der Flächennutzungsplan ist mit der Änderung durch Deckblatt Nr. 21 in der Fassung vom 20.09.2021 damit wirksam in Kraft getreten.

Moos, den (Siegel)
Alexander Zacher (1. Bürgermeister)