


ÄNDERUNG DES FLÄCHENNUTZUNGSPLANES MITTELS DECKBLATT NR. 39

GEMEINDE MOOS
LKRS. DEGGENDORF
NIEDERBAYERN

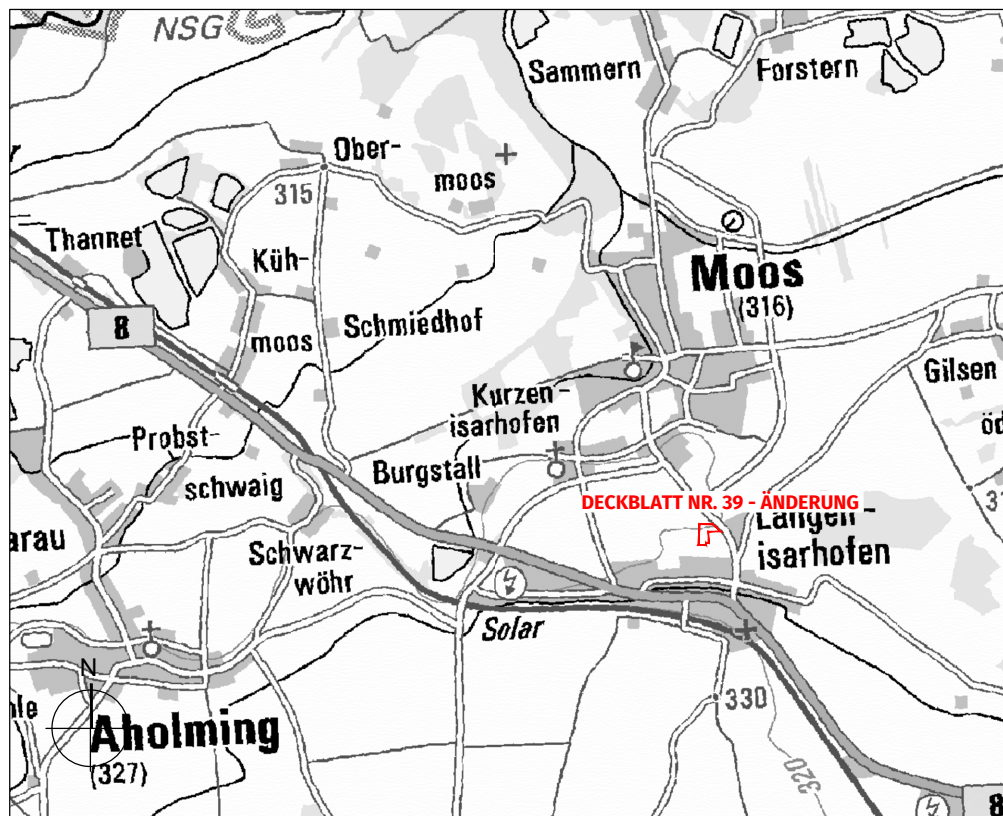

TRÄGER DER PLANUNGS- HOHEIT

Gemeinde Moos
Graf-Ulrich-Philipp-Platz 1
94554 Moos

Tel.: 09938 9502-0
Fax: 09938 9502-26

www.gemeinde-moos.de
Email: poststelle@vgem-moos.bayern.de



.....
Alexander Zacher, 1. Bürgermeister

PLANINHALT

ENTWURF

PLANUNG


PROJ-NR.	921
PLAN-NR.	921-402
MAßSTAB	1:5.000
DATUM	14.04.2025

SO+ LAND
SCHAFTS
ARCHITEKTUR


VORSTADT 25
94486 OSTERHOFEN
TELEFON 09932.9084585
MAIL office@seidl-ortner.de

ANDREAS ORTNER
LANDSCHAFTSARCHITEKT
TELEFON 09932.9099752
MAIL ao@seidl-ortner.de

AUSSCHNITT RECHTSGÜLTIGER FLÄCHENNUTZUNGSPLAN

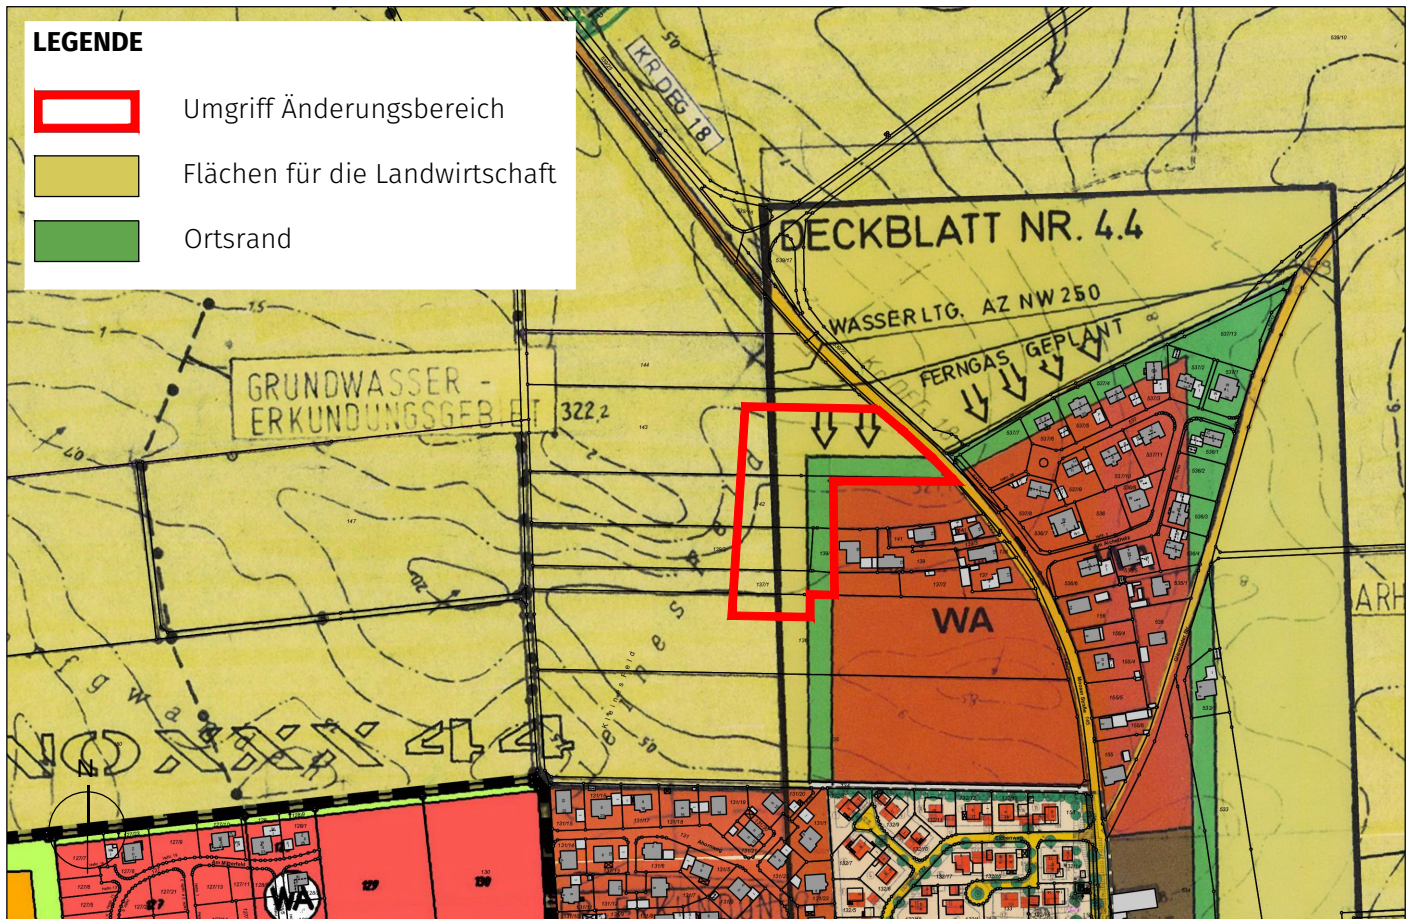

DECKBLATT NR. 39 - ÄNDERUNG

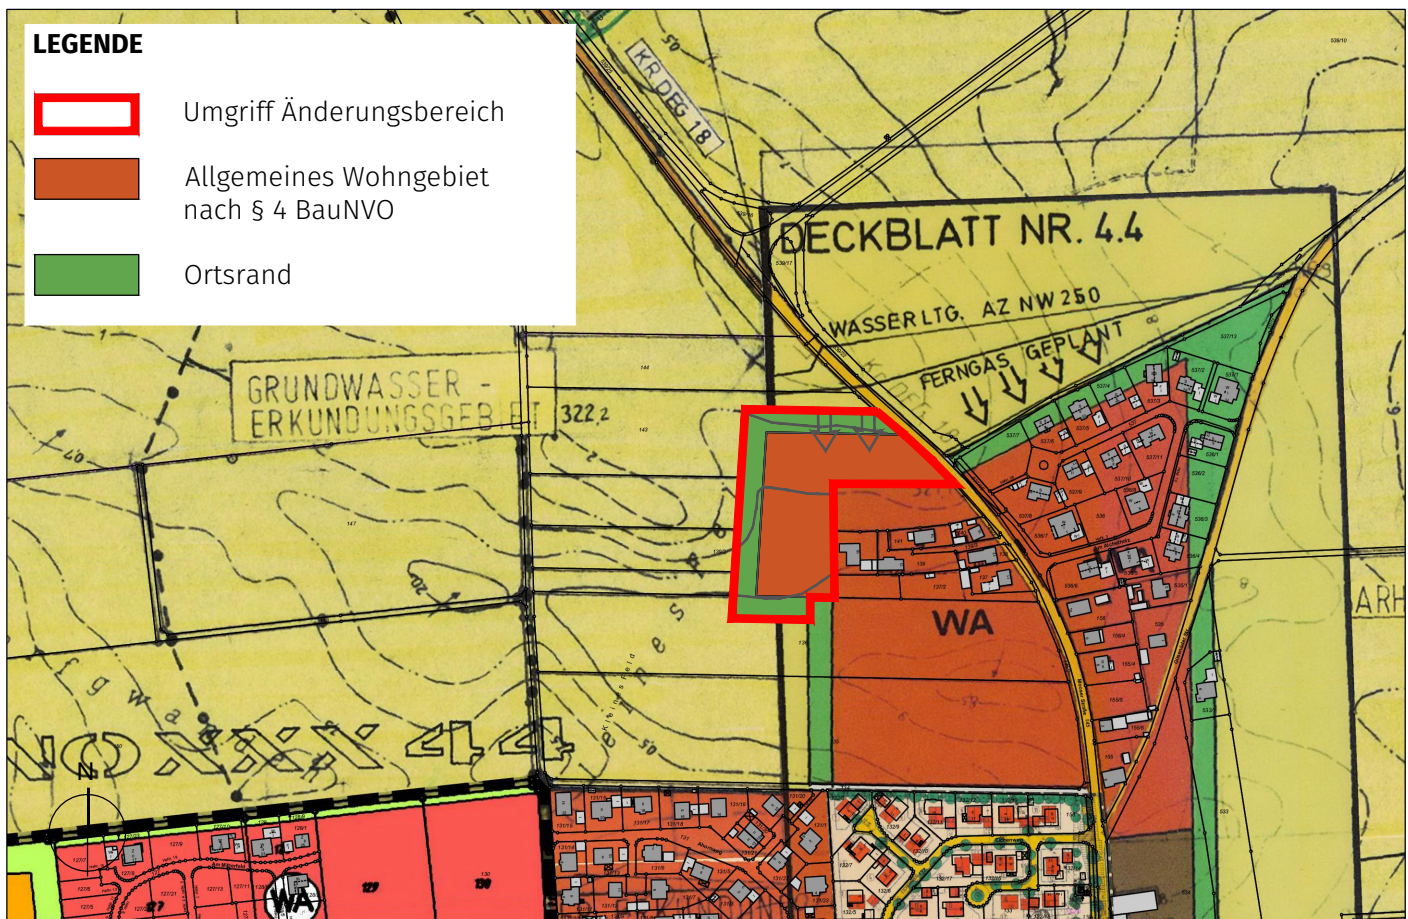

VERFAHRENSVERMERKE

1. Die Gemeinde Moos hat in der Sitzung vom **08.07.2024** die Änderung des Flächennutzungsplans durch Deckblatt Nr. 39 beschlossen.
2. Die frühzeitige Öffentlichkeitsbeteiligung gemäß § 3 Abs. 1 BauGB mit öffentlicher Darlegung und Anhörung für den Vorentwurf des Deckblattes zum Flächennutzungsplan in der Fassung vom **08.07.2024** hat in der Zeit vom **29.08.2024 bis einschließlich 04.10.2024** stattgefunden.
3. Die frühzeitige Beteiligung der Behörden und sonstigen Träger öffentlicher Belange gemäß § 4 Abs. 1 BauGB für den Vorentwurf des Deckblattes zum Flächennutzungsplan in der Fassung vom **08.07.2024** hat in der Zeit vom **29.08.2024 bis 04.10.2024** stattgefunden.
4. Zu dem Entwurf des Deckblattes zum Flächennutzungsplans in der Fassung vom **17.02.2025** wurden die Behörden und sonstigen Träger öffentlicher Belange gemäß § 4 Abs. 2 BauGB in der Zeit vom **05.03.2025 bis 07.04.2025** beteiligt.
5. Der Entwurf des Deckblattes zum Flächennutzungsplan in der Fassung vom **17.02.2025** wurde mit der Begründung gemäß § 3 Abs. 2 BauGB in der Zeit vom **05.03.2025 bis 07.04.2025** öffentlich ausgelegt.
6. Zu dem Entwurf des Deckblattes zum Flächennutzungsplans in der Fassung vom **14.04.2025** wurden die Behörden und sonstigen Träger öffentlicher Belange erneut gemäß § 4 Abs. 2 BauGB in der Zeit vom **24.04.2025 bis 09.05.2025** beteiligt.
7. Der Entwurf des Deckblattes zum Flächennutzungsplan in der Fassung vom **14.04.2025** wurde mit der Begründung erneut gemäß § 3 Abs. 2 BauGB in der Zeit vom **24.04.2025 bis 09.05.2025** öffentlich ausgelegt.
8. Die Gemeinde Moos hat mit Beschluss des Gemeinderats vom _____. das Deckblatt zum Flächennutzungsplan in der Fassung vom _____. festgestellt .

Moos, den (Siegel)
Alexander Zacher (1. Bürgermeister)
9. Das Landratsamt Deggendorf hat das Deckblatt zum Flächennutzungsplan mit Bescheid vom _____.
AZ 130-2021-BL gemäß § 6 BauGB genehmigt.

(Siegel Genehmigungsbehörde)
10. Ausgefertigt

Moos, den (Siegel)
Alexander Zacher (1. Bürgermeister)
11. Die Erteilung der Genehmigung des Deckblattes zum Flächennutzungsplan wurde am _____. gemäß § 6 Abs. 5 BauGB ortsüblich bekannt gemacht. Der Flächennutzungsplan ist mit der Änderung durch Deckblatt Nr. 39 in der Fassung vom _____. damit wirksam in Kraft getreten.

Moos, den (Siegel)
Alexander Zacher (1. Bürgermeister)