


ÄNDERUNG DES FLÄCHENNUTZUNGSPLANES MIT INTEGRIERTEM LANDSCHAFTSPLAN DECKBLATT NR. 21

GEMEINDE MOOS
LKRS. DEGGENDORF

ÜBERSICHT
M 1:50.000

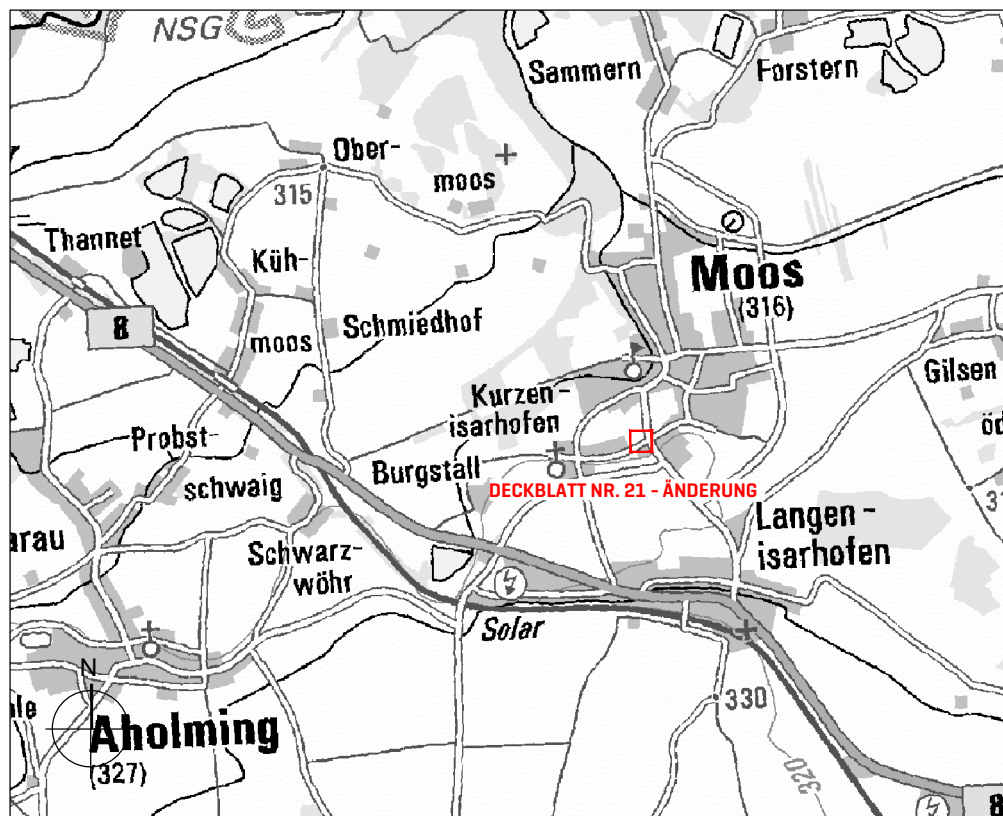

GEMEINDE

Gemeinde Moos
Graf-Ulrich-Philipp-Platz 1
94554 Moos

Tel.: 09938 9502-0
Fax: 09938 9502-26

www.gemeinde-moos.de
Email: poststelle@vgem-moos.bayern.de



Alexander Zacher, 1. Bürgermeister

PLANINHALT

Genehmigungs-
fassung

PLANUNG

PROJ-NR.	686
PLAN-NR.	401
MAßSTAB	1:5.000
DATUM	20.09.2021

SEIDL & ORTNER


ARCHITEKTUR | LANDSCHAFT | ORTSPLANUNG

VORSTADT 25
94486 OSTERHOFEN
TELEFON 09932.9084585
MAIL office@seidl-ortner.de


JOCHEN **SEIDL** ARCHITEKT
TELEFON 09932.9099753
MAIL js@seidl-ortner.de

ANDREAS **ORTNER**
LANDSCHAFTSARCHITEKT
TELEFON 09932.9099752
MAIL ao@seidl-ortner.de

AUSSCHNITT RECHTSGÜLTIGER FLÄCHENNUTZUNGSPLAN

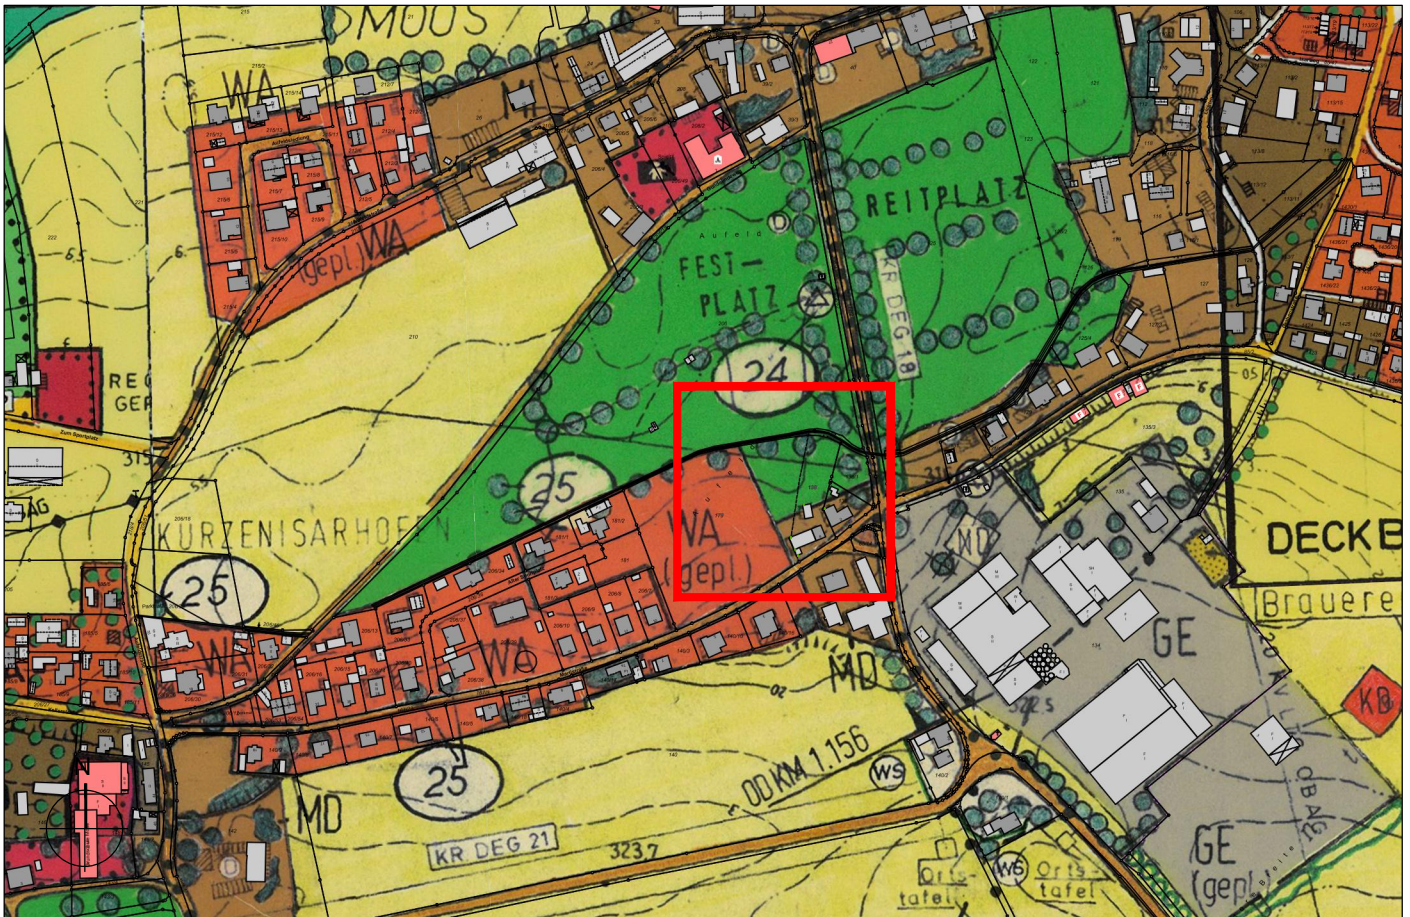

DECKBLATT NR. 21 - ÄNDERUNG

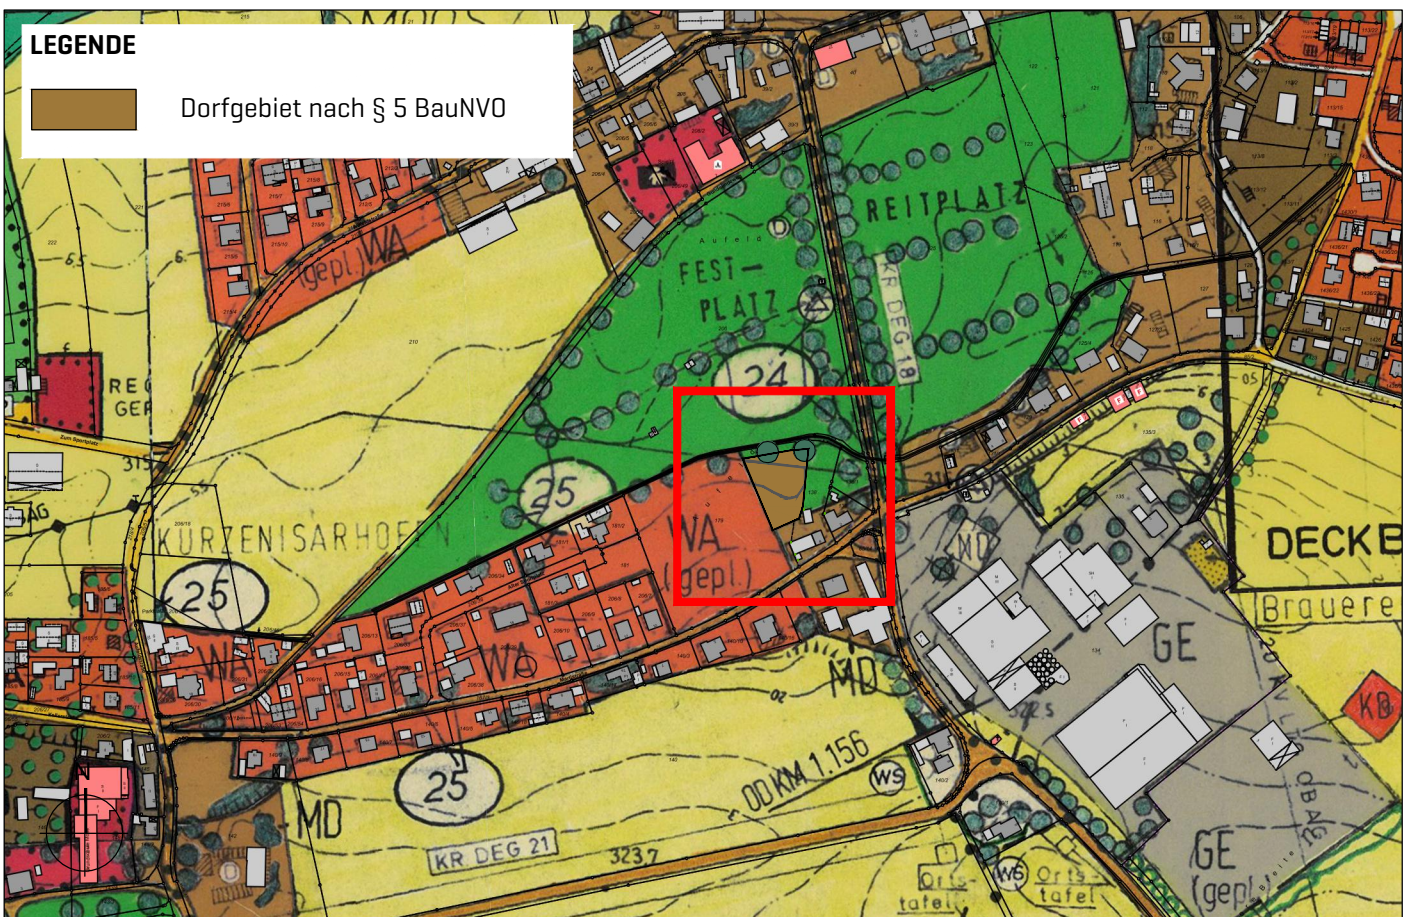

VERFAHRENSVERMERKE

1. Die Gemeinde Moos hat in der Sitzung vom **17.05.2021** die Änderung des Flächennutzungsplans durch Deckblatt Nr. 21 beschlossen.

2. Die frühzeitige Öffentlichkeitsbeteiligung gemäß § 3 Abs. 1 BauGB mit öffentlicher Darlegung und Anhörung für den Vorentwurf des Deckblattes zum Flächennutzungsplan in der Fassung vom **17.05.2021** hat in der Zeit vom **16.06.2021** bis einschließlich **15.07.2021** stattgefunden.

3. Die frühzeitige Beteiligung der Behörden und sonstigen Träger öffentlicher Belange gemäß § 4 Abs. 1 BauGB für den Vorentwurf des Deckblattes zum Flächennutzungsplan in der Fassung vom **17.05.2021** hat in der Zeit vom **16.06.2021** bis einschließlich **15.07.2021** stattgefunden.

4. Zu dem Entwurf des Deckblattes zum Flächennutzungsplans in der Fassung vom **19.07.2021** wurden die Behörden und sonstigen Träger öffentlicher Belange gemäß § 4 Abs. 2 BauGB in der Zeit vom **09.08.2021** bis **10.09.2021** beteiligt.

5. Der Entwurf des Deckblattes zum Flächennutzungsplan in der Fassung vom **19.07.2021** wurde mit der Begründung gemäß § 3 Abs. 2 BauGB in der Zeit vom **09.08.2021** bis **10.09.2021** öffentlich ausgelegt.

6. Die Gemeinde Moos hat mit Beschluss des Gemeinderats vom **20.09.2021** das Deckblatt zum Flächennutzungsplan in der Fassung vom **20.09.2021** festgestellt .

Moos, den [Siegel]
Alexander Zacher [1. Bürgermeister]

7. Das Landratsamt Deggendorf hat das Deckblatt zum Flächennutzungsplan mit Bescheid vom
AZ gemäß § 6 BauGB genehmigt.

[Siegel Genehmigungsbehörde]

8. Ausgefertigt

Moos, den [Siegel]
Alexander Zacher [1. Bürgermeister]

9. Die Erteilung der Genehmigung des Deckblattes zum Flächennutzungsplan wurde am gemäß § 6 Abs. 5 BauGB ortsüblich bekannt gemacht. Der Flächennutzungsplan ist mit der Änderung durch Deckblatt Nr. 21 in der Fassung vom damit wirksam in Kraft getreten.

Moos, den [Siegel]
Alexander Zacher [1. Bürgermeister]