


# ÄNDERUNG DES FLÄCHENNUTZUNGSPLANES MIT INTEGRIERTEM LANDSCHAFTSPLAN DECKBLATT NR. 20

GEMEINDE MOOS  
LKRS. DEGGENDORF

ÜBERSICHT  
M 1:50.000

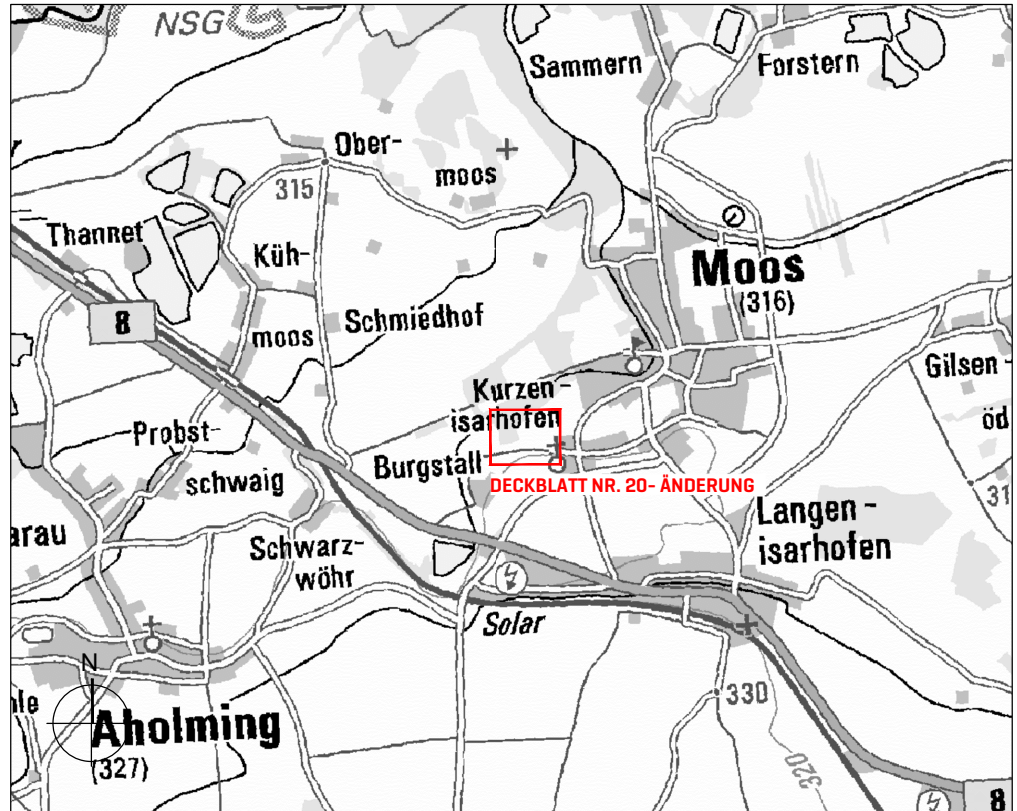

GEMEINDE

Gemeinde Moos  
Graf-Ulrich-Philipp-Platz 1  
94554 Moos

Tel.: 09938 9502-0  
Fax: 09938 9502-26

[www.gemeinde-moos.de](http://www.gemeinde-moos.de)  
Email: [poststelle@vgem-moos.bayern.de](mailto:poststelle@vgem-moos.bayern.de)



Alexander Zacher, 1. Bürgermeister

PLANINHALT

SATZUNGS-  
FASSUNG

PLANUNG

PROJ-NR.	624
PLAN-NR.	401
MAßSTAB	1:5.000
DATUM	17.05.2021

**SEIDL & ORTNER**

ARCHITEKTUR | LANDSCHAFT | ORTSPLANUNG

VORSTADT 25  
94486 OSTERHOFEN  
TELEFON 09932.9084585  
MAIL [office@seidl-ortner.de](mailto:office@seidl-ortner.de)

JOCHEN **SEIDL** ARCHITEKT  
TELEFON 09932.9099753  
MAIL [js@seidl-ortner.de](mailto:js@seidl-ortner.de)

ANDREAS **ORTNER**  
LANDSCHAFTSARCHITEKT  
TELEFON 09932.9099752  
MAIL [ao@seidl-ortner.de](mailto:ao@seidl-ortner.de)

# VERFAHRENSVERMERKE

1. Die Gemeinde Moos hat in der Sitzung vom **19.10.2020** die Änderung des Flächennutzungsplans durch Deckblatt Nr. 20 beschlossen.

2. Die frühzeitige Öffentlichkeitsbeteiligung gemäß § 3 Abs. 1 BauGB mit öffentlicher Darlegung und Anhörung für den Vorentwurf des Deckblattes zum Flächennutzungsplan in der Fassung vom **19.10.2020** hat in der Zeit vom **30.11.2020** bis einschließlich **08.01.2021** stattgefunden.

3. Die frühzeitige Beteiligung der Behörden und sonstigen Träger öffentlicher Belange gemäß § 4 Abs. 1 BauGB für den Vorentwurf des Deckblattes zum Flächennutzungsplan in der Fassung vom **19.10.2020** hat in der Zeit vom **30.11.2020** bis einschließlich **08.01.2021** stattgefunden.

4. Zu dem Entwurf des Deckblattes zum Flächennutzungsplans in der Fassung vom **15.03.2021** wurden die Behörden und sonstigen Träger öffentlicher Belange gemäß § 4 Abs. 2 BauGB in der Zeit vom ..... bis ..... beteiligt.

5. Der Entwurf des Deckblattes zum Flächennutzungsplan in der Fassung vom **15.03.2021** wurde mit der Begründung gemäß § 3 Abs. 2 BauGB in der Zeit vom ..... bis ..... öffentlich ausgelegt.

6. Die Gemeinde Moos hat mit Beschluss des Gemeinderats vom ..... das Deckblatt zum Flächennutzungsplan in der Fassung vom ..... festgestellt .

Moos, den ..... [Siegel]  
Alexander Zacher [1. Bürgermeister]

7. Das Landratsamt Deggendorf hat das Deckblatt zum Flächennutzungsplan mit Bescheid vom ..... AZ ..... gemäß § 6 BauGB genehmigt.

[Siegel Genehmigungsbehörde]


8. Ausgefertigt

Moos, den ..... [Siegel]  
Alexander Zacher [1. Bürgermeister]

9. Die Erteilung der Genehmigung des Deckblattes zum Flächennutzungsplan wurde am ..... gemäß § 6 Abs. 5 BauGB ortsüblich bekannt gemacht. Der Flächennutzungsplan ist mit der Änderung durch Deckblatt Nr. 20 in der Fassung vom ..... damit wirksam in Kraft getreten.

Moos, den ..... [Siegel]  
Alexander Zacher [1. Bürgermeister]

# AUSSCHNITT RECHTSGÜLTIGER FLÄCHENNUTZUNGSPLAN

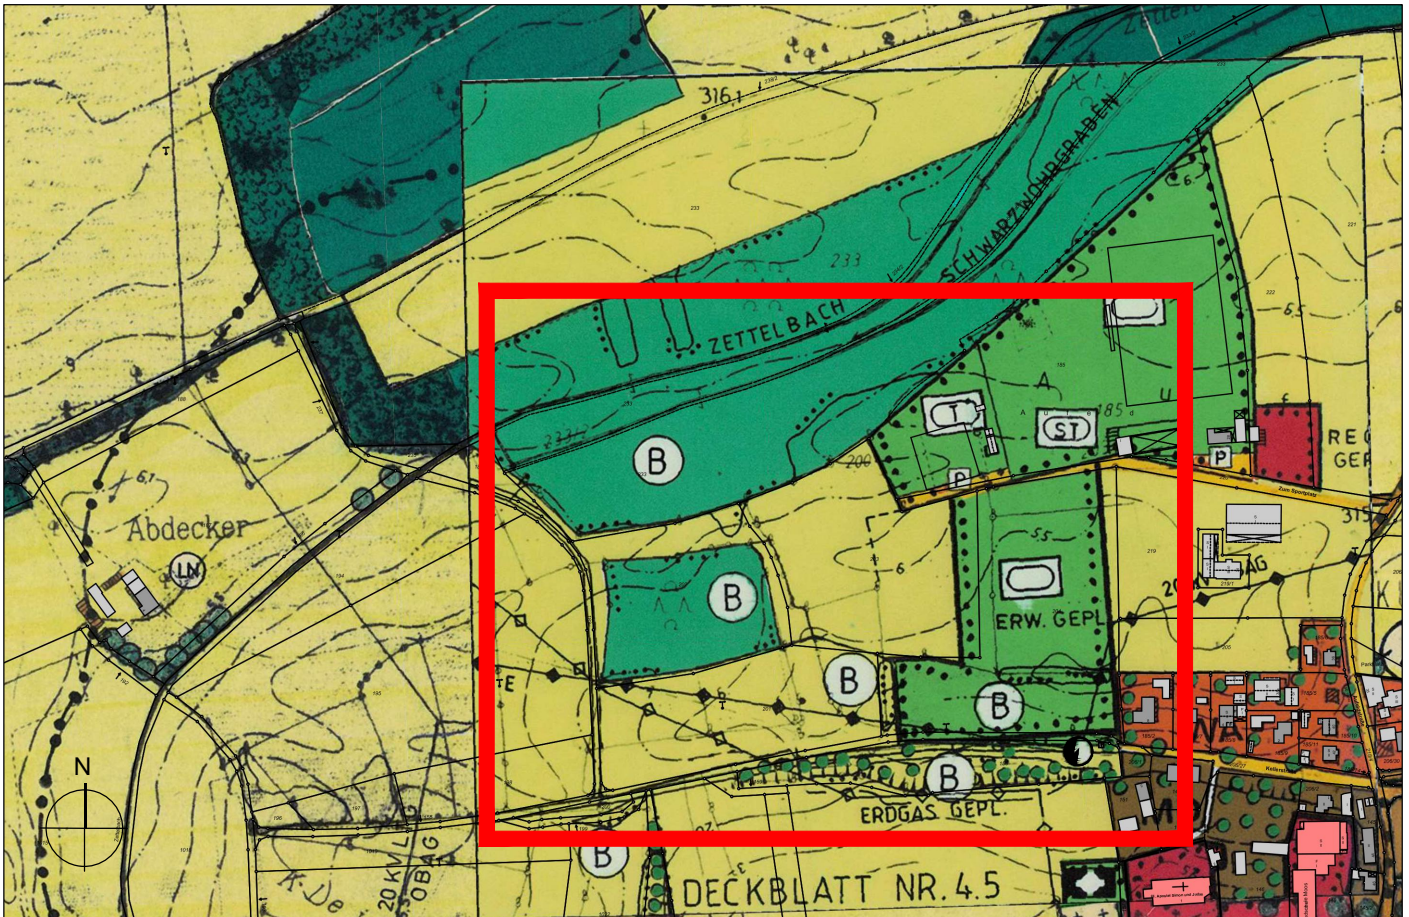

## DECKBLATT NR. 20 - ÄNDERUNG

