
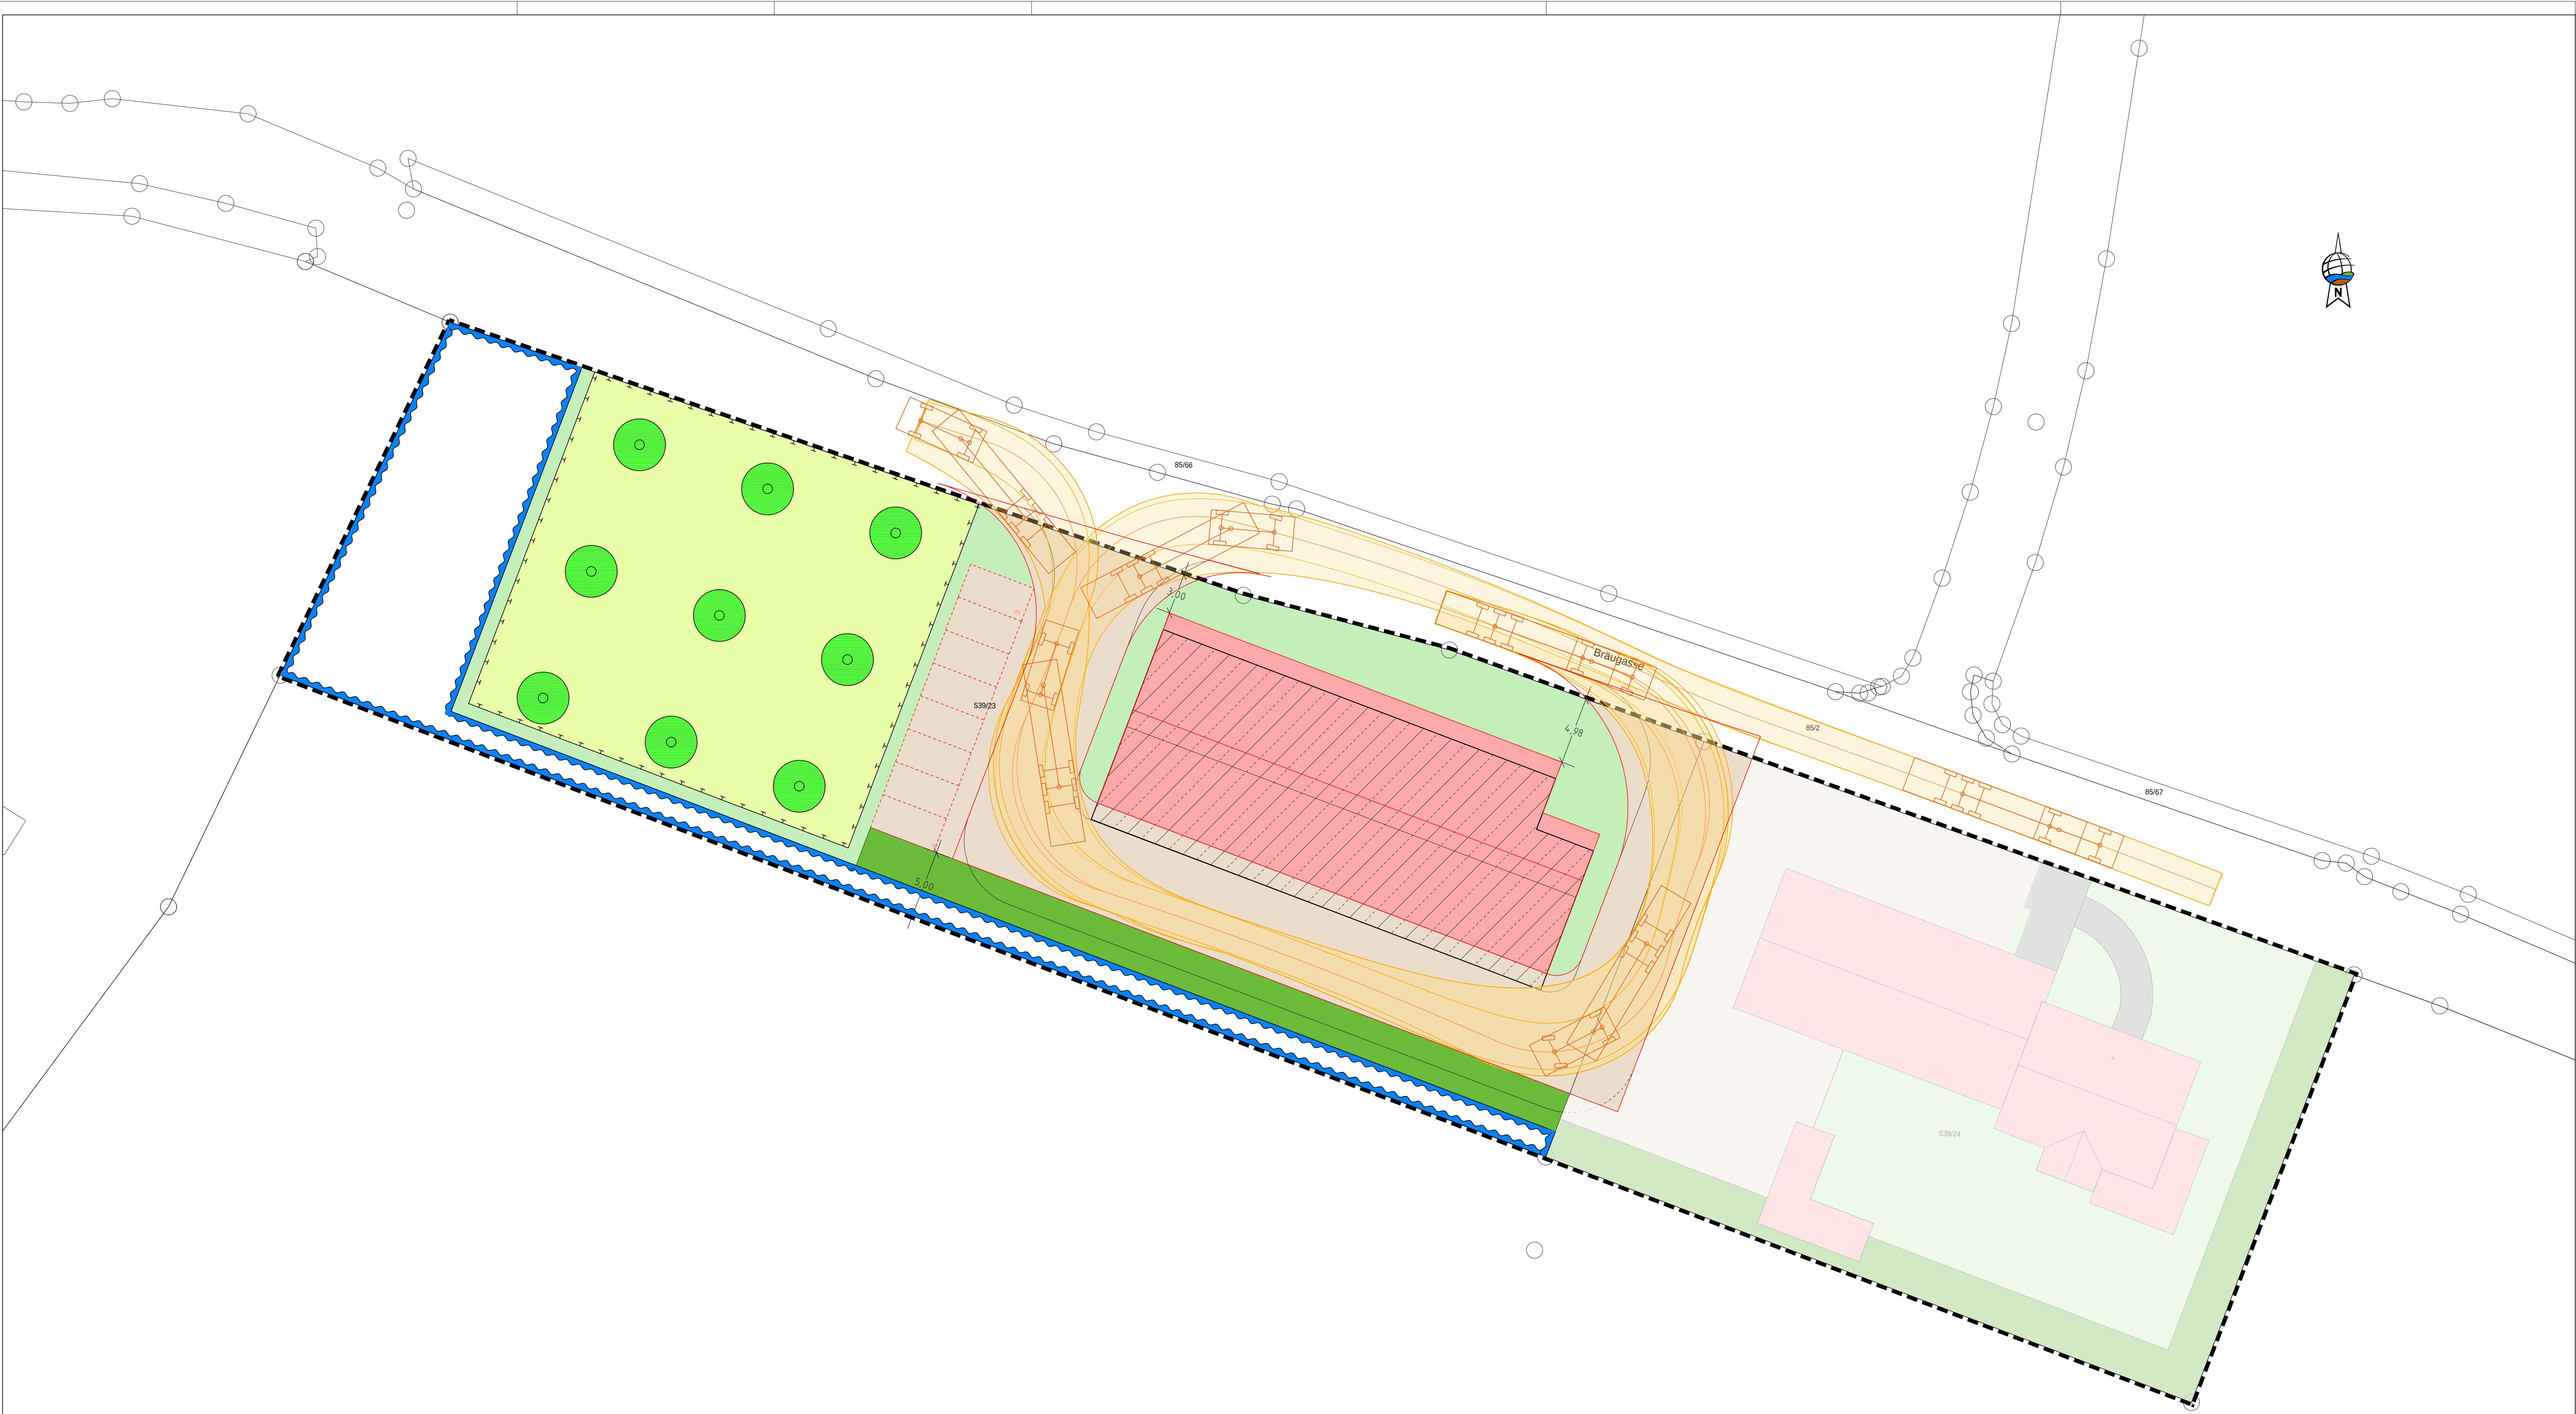


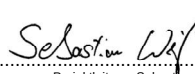

- Zeichenerklärung:**
- Verschobenes Gebäude
  - Ursprüngliches Gebäude
  - Zufahrt (Schotterfläche)
  - Eingrünung
  - Grünfläche
  - Umgrenzung von Flächen für die Wasserwirtschaft
  - Ausgleichsfläche

montageservice  
daniel eder

|   |                   |   |                 |                               |
|---|-------------------|---|-----------------|-------------------------------|
| VORPLANUNG   |                   | Lagesystem: DHDN 90 (GK-Koord.)<br>Höhensystem: DHHN 12 (NN-Höhen)                                                           |                 |                               |
| Betriebsenerweiterung Bräugasse 26<br>Gmkg. Langenisarhofen, Gmd. Moos, Landkreis Deggendorf   |                   | Anlage:   |                 |                               |
| Lageplan<br>- Variante 1 / Sattelzug -   |                   | Blatt-Nr.:<br><br>1:200   |                 |                               |
| Vorhabensträger:<br>Montageservice Daniel Eder<br>Montageservice & Co. KG<br><br>Bräugasse 26, 94564 Moos<br>FON: 09202 95 44-11 • FAX: 09202 95 44-11<br>E-MAIL: info@montageservice.de                                                  |                   | Masstab:   |                 |                               |
| Einbaufachklasse:<br><br><br>GeoPlan<br>Dorau-Genwerpark 5, 94488 Osterhofen<br>FON: 09202 95 44-11 • FAX: 09202 95 44-11<br>E-MAIL: info@geoplan.de |                   | <br>Projektorientierung: S. Soto (Weiß) |                 |                               |
| P2311062   | Datum             | Name   | cordi - Projekt | P2311062                      |
| bearbeitet   | 30.01.24          | Soto   | Plannamen       | PLA_4_LP-200_V1_Sattelzug.PLT |
| gezeichnet / Plot   | 18.12.23/30.01.24 | Obermeier / Is   | Blattnamen      | BL_200                        |
| geprüft   | 30.01.24          | Weiß   | intern          |                               |